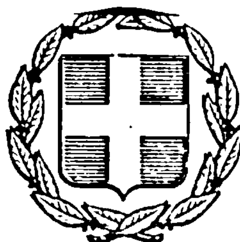


ΕΦΗΜΕΡΙΣ ΤΗΣ ΚΥΒΕΡΝΗΣΕΩΣ

ΤΗΣ ΕΛΛΗΝΙΚΗΣ ΔΗΜΟΚΡΑΤΙΑΣ

ΑΘΗΝΑ 21 ΑΠΡΙΛΙΟΥ 1983	ΤΕΥΧΟΣ ΤΕΤΑΡΤΟ	ΑΡΙΘΜΟΣ ΦΥΛΛΟΥ 115

ΠΕΡΙΕΧΟΜΕΝΑ

ΠΟΛΕΟΔΟΜΙΑ

ΑΠΟΦΑΣΕΙΣ

ΠΟΛΕΟΔΟΜΙΑ

ΑΠΟΦΑΣΕΙΣ

Αριθ. 2348 (1)

Τροποποίηση του ρυμοτομικού σχεδίου πόλεως Αμφιλοχίας στο Ο.Τ. 108, Αιτωλ/νίας.

Ο ΝΟΜΑΡΧΗΣ ΑΙΤΩΛΙΑΣ ΚΑΙ ΑΚΑΡΝΑΝΙΑΣ

Έχοντας υπόψη:

1. Τις διατάξεις του 3200/55 «περί Διοικητικής αποκεντρώσεως».

2. Τις διατάξεις του από 20.6.55 Β. Δ/τος «περί εξαιρέσεως από της κατά την παρ. 1 του άρθρου 1 του Ν. 3200/55 αρμοδιότητος του Υπουργείου Δημοσίων Έργων».

3. Τις διατάξεις του 863/70 Β. Δ/τος «περί διαρθρώσεως του Υπουργείου Συγκοινωνιών και Δημ. Έργων, όπως τούτο τροποποιήθηκε διά του αρ. 572/Β.Δ».

4. Τις διατάξεις του 532/70 Ν. Δ/τος «περί διοικητικής αποκεντρώσεως».

5. Τις διατάξεις του 712/70 Β. Δ/τος όπως τροποποιήθηκε και συμπληρώθηκε με τα 677/71 και 198/72 Β. Δ/τα.

6. Τη Α7/16/11/7.10.1970 κοινή απόφαση των Υπουργών «περί οργανώσεως των περιφ/κών Υπηρεσιών ΥΠΔΕ».

7. Τη Α9/1—8/3/9.8.1971 κοινή εγκύκλιο των Πρωθυπουργού, Αντιπροέδρου και Υπουργού των Εσωτερικών «περί οργανώσεως των Νομαρχιών».

8. Την υπ' αριθ. 24712/2248/21.6.1982 κοινή απόφαση Υπουργών Προεδρίας Κυβερνήσεως και Χωροταξίας Οικισμού και Περιβάλλοντος.

9. Τις διατάξεις του Α.Ν. 314/68 «περί παροχής αρμοδιότητος επί θεμάτων εγκρίσεως κλπ. ρυμοτομικών σχεδίων».

10. Το Ν.Δ. 1018/71 (ΦΕΚ. 220 Α').

11. Το Ν.Δ. 8/1973 περί ΓΟΚ.

12. Τη σύμφωνη γνωμοδότηση του Νομ/κού Συμβουλίου Δ.Ε., όπως διατυπώθηκε στο 7/1981 (θέμα 42ο) πρακτικό αυτού, αποφασίζουμε:

Εγκρίνουμε την τροποποίηση του ρυμοτομικού σχεδίου πόλεως Αμφιλοχίας στο Ο.Τ. 108 όπως προτείνεται με την 184/1980 απόφαση του Δημοτικού Συμβουλίου και οριστικοποιείται με την 217/1980 απόφαση επίσης του Δημοτικού Συμβουλίου Αμφιλοχίας και όπως ακριβώς φαίνεται στο από Σεπτέμβριο του 1980 τοπογραφικό διάγραμμα του Μηχ/κού Κων. Μαργάρη που συνοδεύει την απόφαση αυτή.

Η απόφαση αυτή να δημοσιευθεί στην Εφημερίδα της Κυβερνήσεως.

Μεσολόγγι, 16 Νοεμβρίου 1982

Ο Νομάρχης
ΒΑΓΓΕΛΗΣ ΓΙΑΝΝΑΚΟΥΛΙΑΣ



ΟΡΟΙ ΔΟΜΗΣΕΩΣ

ΥΠΟΜΝΗΜΑ

ΣΗΜΕΙΩΣΕΙΣ

ΤΟΠΟΓΡΑΦΙΚΟ ΔΙΑΓΡΑΜΜΑ κλ. 1/200

ΥΠΟΜΝΗΜΑ

ΟΔΟΣ ΧΑΒΙΝΗ ΠΛΑΤΟΣ 10.00 μ


ΠΡΟΒΛΕΠΟΜΕΝΗ ΟΔΟΣ ΠΛΑΤΟΣ

ΠΡΟΒΛΕΠΟΜΕΝΟ ΠΡΑΣΙΝΟ (ΥΦΙΣΤΑΜΕΝΗ ΠΛΑΤΕΙΑ)

ΕΘΝΙΚΗ ΟΔΟΣ ΑΜΦΙΛΟΧΙΑΣ — ΑΡΤΑΣ

ΟΔΟΣ ΣΧΕΔΙΟΥ



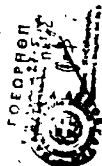

ΓΙΑ ΤΗΝ ΟΡΘΗ

Αριθ. 3311 (2)

Τροποποίηση ρυμοτομικού σχεδίου πόλεως Θέρμου Ν. Αιτωλ/νίας.

Ο ΝΟΜΑΡΧΗΣ ΑΙΤΩΛΙΑΣ ΚΑΙ ΑΚΑΡΝΑΝΙΑΣ

Έχοντας υπόψη:

1. Τις διατάξεις του Ν. 3200/55 «περί Διοικητικής Αποκεντρώσεως».

2. Τις διατάξεις του από 20.6.55 Β. Δ/τος «περί εξαιρέσεως από της κατά την παρ. 1 του άρθρου 1 του Ν. 3200/55 αρμοδιότητος του Υπουργείου Δημοσίων Έργων».

3. Τις διατάξεις του 863/70 Β. Δ/τος «περί διαρθρώσεως του Υπουργείου Συγκοινωνιών και Δημ. Έργων, όπως τούτο τροποποιήθηκε διά του αρ. 572/67 Β.Δ.».

4. Τις διατάξεις του 532/70 Ν. Δ/τος «περί διοικητικής αποκεντρώσεως».

5. Τις διατάξεις του 712/70 Β. Δ/τος όπως τροποποιήθηκε και συμπληρώθηκε με τα 677/71 και 198/72 Β. Δ/τα.

6. Τη Α7/16/11/7.10.1970 κοινή απόφαση των Υπουργών «περί οργανώσεως των περιφ/κών Υπηρεσιών του ΥΠ.Δ.Ε.».

7. Τη Α9/1—8/3/9.8.1971 κοινή εγκύκλιο των Πρωθυπουργού, Αντιπροέδρου και Υπουργού των Εσωτερικών «περί οργανώσεως των Νομαρχιών».

8. Την υπ' αριθ. 24712/2248/21.6.1982 κοινή απόφαση Υπουργών Προεδρίας Κυβερνήσεως και Χωροταξίας Οικισμού και Περιβάλλοντος.

9. Τις διατάξεις του Α.Ν. 314/68 «περί παροχής αρμοδιότητος επί θεμάτων εγκρίσεως, τροποποιήσεως κ.λ.π. ρυμοτομικών σχεδίων.

10. Του Ν.Δ. 1018/1971 (ΦΕΚ 220 Α'/21.10.1971).

11. Του Ν.Δ. 8/1973 περί ΓΟ.Κ.

12. Τη σύμφωνη γνωμοδότηση του Συμβουλίου Χ.Ο.Π. Αιτωλ/νίας όπως διατυπώθηκε στο υπ' αριθμ. 2/1982 (Θέμα 9ο) Πρακτικό αυτού, αποφασίζουμε:

Εγκρίνουμε την τροποποίηση του ρυμοτομικού σχεδίου Πόλεως Θέρμου όπως προτείνεται από την Κοινότητα που συνίσταται στην μετατόπιση των οικοδομικών γραμμών που παρεμβάλονται μεταξύ των Ο.Τ. (χωρίς αριθμό) όπου βρίσκονται οι ιδιοκτησίες Βασ. Βάρσου και αφών κληρονόμοι Γεωρ. Βάρσου στη θέση «ΘΟΔΕΣ» όπως ακριβώς φαίνεται στο από Ιούνιο 1979 Τοπογραφ. διάγραμμα του Μηχανικού Γεωργ. Βαζαίου που συνοδεύει την απόφαση αυτή.

Η απόφαση αυτή να δημοσιευθεί στην Εφημερίδα της Κυβερνήσεως.

Μεσολόγγι, 24 Σεπτεμβρίου 1982

Ο Νομάρχης
ΒΑΓΓΕΛΗΣ ΓΙΑΝΝΑΚΟΥΛΙΑΣ

Αριθ. 3204 (3)

Αναγνώριση διόδου που βρίσκεται στο Ο.Τ. 104 του σχεδ. πόλ. Αγρινίου ως προϋφισταμένης του έτους 1923, Ν. Αιτωλ/νίας.

Ο ΝΟΜΑΡΧΗΣ ΑΙΤΩΛΙΑΣ ΚΑΙ ΑΚΑΡΝΑΝΙΑΣ

Έχοντας υπόψη:

1. Τις διατάξεις του 3200/55 «περί Διοικητικής αποκεντρώσεως».
2. Τις διατάξεις του από 20.6.55 Β. Δ/τος «περί εξαιρέσεως από της κατά την παρ. 1 του άρθρου 1 του Ν. 3200/55 αρμοδιότητος του Υπουργείου Δημοσίων Έργων».
3. Τις διατάξεις του 863/70 Β. Δ/τος «περί διαρθρώσεως του Υπουργείου Συγκοινωνιών και Δημ. Έργων, όπως τούτο τροποποιήθηκε διά του αρ. 572/67 Β.Δ.».
4. Τις διατάξεις του 532/70 Ν. Δ/τος «περί διοικητικής αποκεντρώσεως».
5. Τις διατάξεις του 712/70 Β. Δ/τος όπως τροποποιήθηκε και συμπληρώθηκε με τα 677/71 και 198/72 Β. Δ/τα.
6. Τη Α7/16/11/7.10.1970 κοινή απόφαση των Υπουργών «περί οργανώσεως των περιφ/κών Υπηρεσιών του ΥΠ.Δ.Ε.».
7. Τη Α9/1—8/3/9.8.1971 κοινή εγκύκλιο των Πρωθυπουργού, Αντιπροέδρου και Υπουργού των Εσωτερικών «περί οργανώσεως των Νομαρχιών».
8. Την υπ' αριθ. 24712/2248/21.6.1982 κοινή απόφαση Υπουργών Προεδρίας Κυβερνήσεως και Χωροταξίας Οικισμού και Περιβάλλοντος.
9. Την από 30.4.82 αίτηση του Ανδρέα Φώλου.
10. Το από Μάρτιο του 1982 τοπογρ. διάγρ. του ιδιώτη Μηχ. Κων. Ζαμπάρα που δείχνει την υπό αναγνώριση δίοδο που βρίσκεται στο Ο.Τ. 104 του σχεδίου Πόλ. Αγρινίου.
11. Τις 9650/1962 και 8139/19.5.82 βεβαιώσεις του Δήμου Αγρινίου.
12. Τα υπ' αριθ. 11451/1923, 15303/1927, 15520/1927 2858/1930, 2691/1930, 20559/1942, 11317/1936 23077/1970 συμβόλαια.
13. Την Ε 20014/16.6.1977 εγκ. 34 του ΥΠ.Χ.Ο.Π. σχετικά με οδούς που προϋπάρχουν του έτους 1923.
14. Τη σύμφωνη γνωμοδότηση του Συμβουλίου Χ.Ο.Π. Αιτωλ/νίας που διατυπώθηκε στο 1/1982 (Θέμα 8ο) πρακτικό αυτού.
15. Τη 17931/9.9.82 απόφαση Νομάρχη Αιτωλ/νίας περί αναθέσεως ασκήσεως μέρους αρμοδιοτήτων Νομάρχη με την ένδειξη «Με εντολή Νομάρχη», αποφασίζουμε:

Αναγνωρίζουμε σαν προϋπάρχουσα του έτους 1923 την δίοδο που βρίσκεται στο Ο.Τ. 104 του σχεδίου Πόλεως Αγρινιου όπως αυτή φαίνεται στο από Μάρτιο του 1982 τοπ. διάγραμμα του Μηχ. Κων Ζαμπάρα που συνοδεύει την απόφαση αυτή καθόσον κρίνεται και διατηρητέα.

Η απόφαση αυτή να δημοσιευθεί στην Εφημερίδα της Κυβερνήσεως.


Μεσολόγγι, 22 Οκτωβρίου 1982

Με εντολή Νομάρχη

Η Προϊσταμένη της ΠΕ

ΑΓΑΠΗ ΑΝΑΓΝΩΣΤΟΠΟΥΛΟΥ



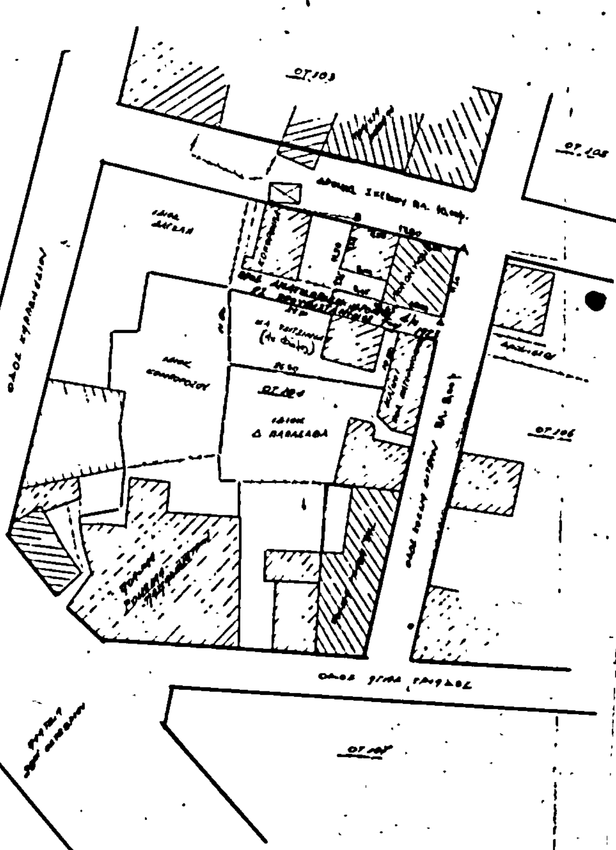

Αριθ. 4410 (4)

Αναγνώριση οδού στη Λυγιά Ναυπάκτου ότι προϋπάρχει του έτους 1923 (υπόθεση Χαραλ. Πλούμη και Ευφροσ. Τρύφωνα), Ν. Αιτωλ/νίας.

Ο ΝΟΜΑΡΧΗΣ ΑΙΤΩΛΙΑΣ ΚΑΙ ΑΚΑΡΝΑΝΙΑΣ

Έχοντας υπόψη:

1. Τις διατάξεις του Ν. 3200/55 «περί Διοικητικής Αποκεντρώσεως».
2. Τις διατάξεις του από 20.6.55 Β. Δ/τος «περί εξαιρέσεως από της κατά την παρ. 1 του άρθρου 1 του Ν. 3200/55 αρμοδιότητος του Υπουργείου Δημοσίων Έργων».
3. Τις διατάξεις του 863/70 Β. Δ/τος «περί διαρθρώσεως του Υπουργείου Συγκοινωνιών και Δημ. Έργων, όπως τούτο τροποποιήθηκε διά του αρ. 572/67 Β.Δ.».

4. Τις διατάξεις του 532/70 Ν. Δ/τος «περί διοικητικής αποκεντρώσεως».
5. Τις διατάξεις του 712/70 Β. Δ/τος όπως τροποποιήθηκε και συμπληρώθηκε με τα 677/71 και 198/72 Β. Δ/τα.
6. Τη Α7/16/11/7.10.1970 κοινή απόφαση των Υπουργών «περί οργανώσεως των περιφ/κών Υπηρεσιών του ΥΠ.Δ.Ε.».

7. Τη Α9/1—8/3/9.8.1971 κοινή εγκύκλιο των Πρωθυπουργού, Αντιπροέδρου και Υπουργού των Εσωτερικών «περί οργανώσεως των Νομαρχιών».

8. Την υπ' αριθ. 24712/2248/21.6.1982 κοινή απόφαση Υπουργών Προεδρίας Κυβερνήσεως και Χωροταξίας Οικισμού και Περιβάλλοντος.
9. Τις από 9.4.81 αιτήσεις των Χαραλ. Πλούμη και Ευφροσύνης Τρύφωνα.

10. Έγγραφο του Δήμου Ναυπάκτου στο οποίο φαίνεται ότι στο θέμα αναφερομένη δημοτική οδός είναι διατηρητέα και υφίσταται προ του έτους 1923.
11. Τα αριθ. 14667/1960 και 6734/1948 συμβόλαια.

12. Την υπ' αριθ. Ε 20014/16.6.77 εγκ. 34 ΥΠ. ΔΕ σχετικά με τις οδούς προ του έτους 1923.
13. Τη σύμφωνη γνωμοδότηση του Δ/κού Συμβουλίου Δ.Ε. που διατυπώθηκε στο 28/1981 (θέμα 8ο) πρακτικό αυτού.


14. Τη με αριθ. 17931/9.9.1982 απόφαση του Νομάρχη περί αναθέσεως ασκήσεως μέρους αρμοδιοτήτων Νομάρχη υπό την ένδειξη «Με εντολή Νομάρχη», αποφασίζουμε:

Αναγνωρίζουμε τη οδό όπως φαίνεται στο από 15.2.81 τοπογραφικό διάγραμμα του ιδιώτου Μηχανικού Ελ. Καρακουλάκη ως οδό που υπάρχει πριν από το έτος 1923 και δεν μπορεί σήμερα να καταργηθεί.

Μεσολόγγι, 17 Νοεμβρίου 1982

Με εντολή Νομάρχη

Η Προϊσταμένη Τμ. Πολ. και Π.Ε.
ΑΠΑΘΗ ΑΝΑΓΝΩΣΤΟΠΟΥΛΟΥ

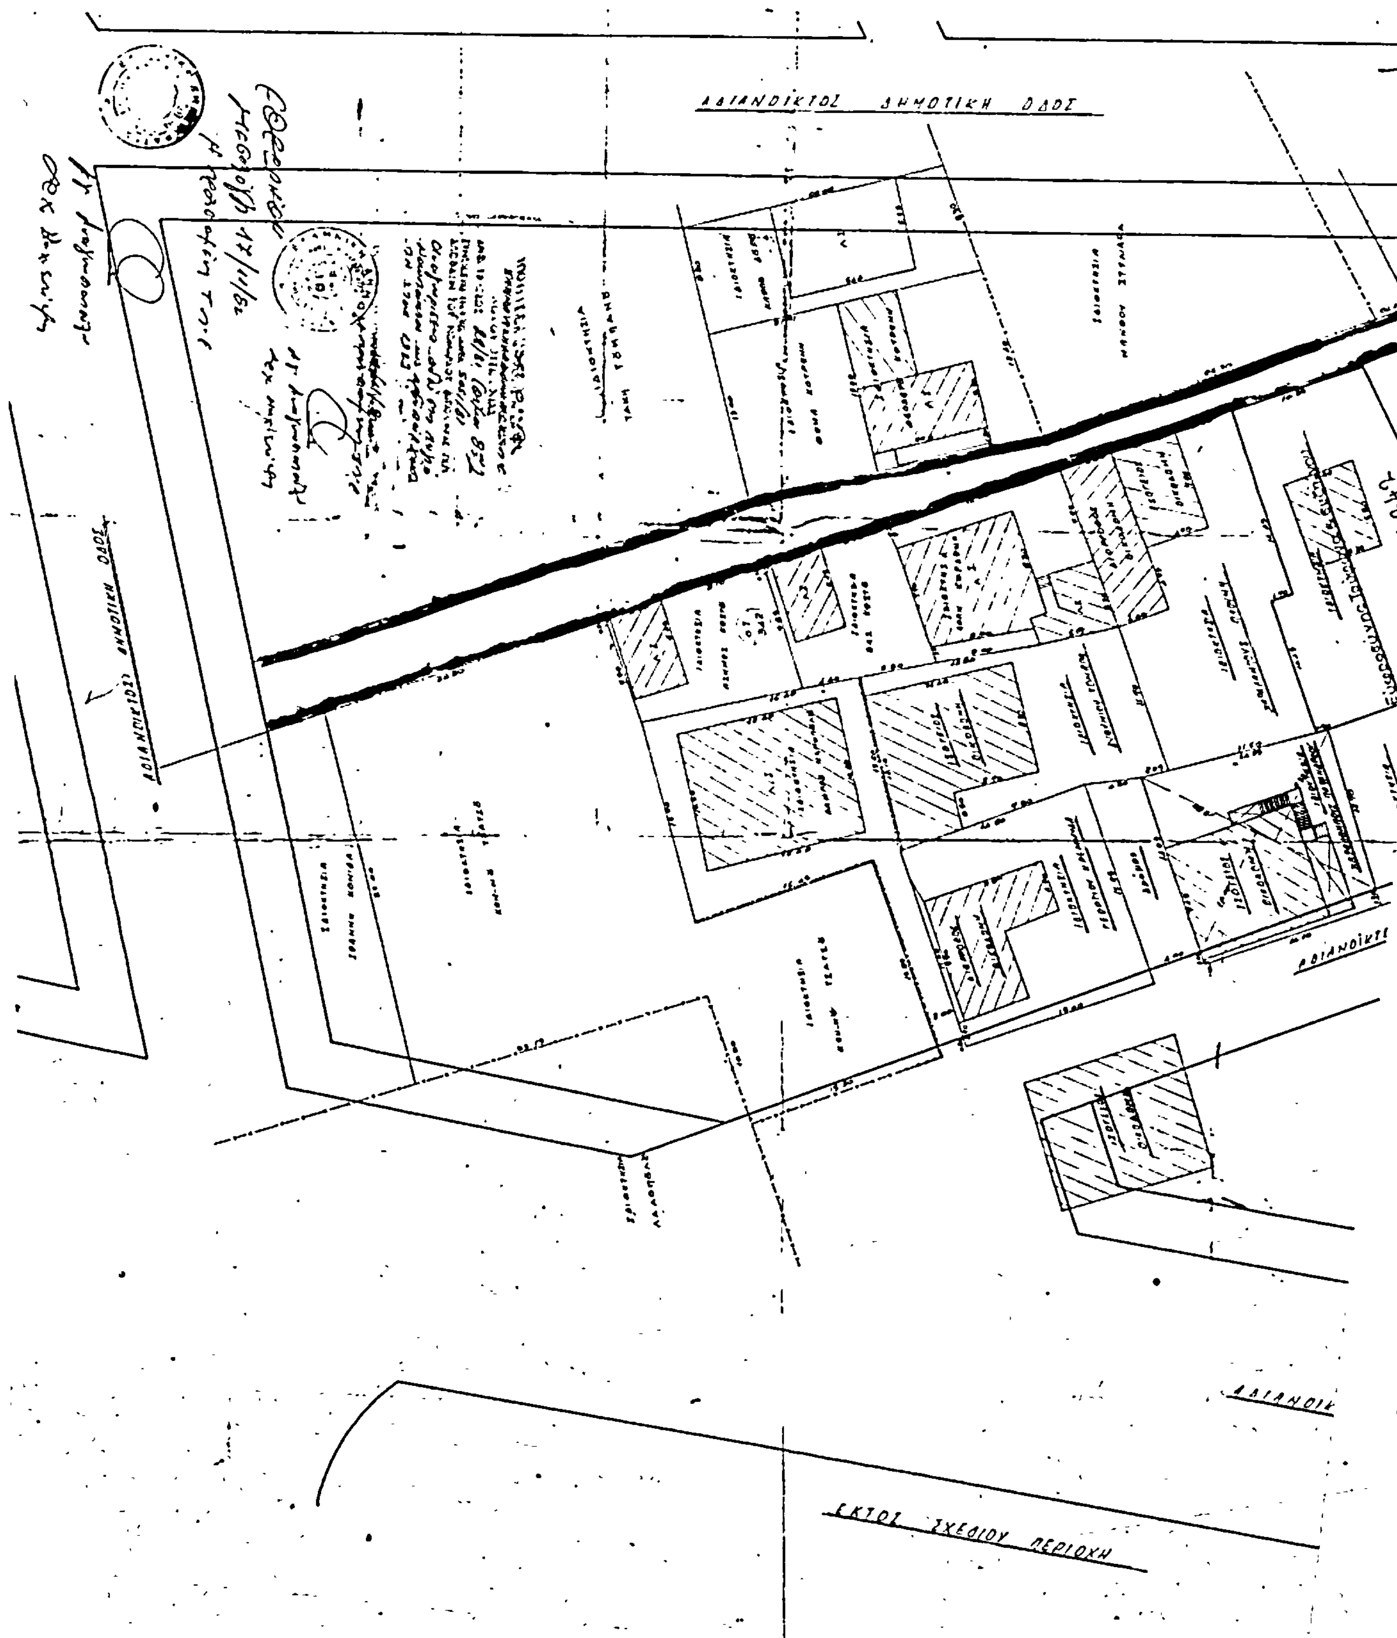
ΑΔΙΑΝΟΙΚΤΟΣ ΔΗΜΟΤΙΚΗ ΟΔΟΣ
ΕΚΤΟΣ ΣΧΕΔΙΟΥ ΠΕΡΙΟΧΗ

ΔΗΜΟΤΙΚΗ ΟΔΟΣ

ΔΗΜΟΤΙΚΗ ΟΔΟΣ

ΕΛΕΝΗ ΕΜΜ. ΚΑΡΑΚΟΥΛΑΚΗ
ΔΙΠΛΩΜ. ΑΡΧΙΤΕΚΤΩΝ - ΜΗΧΑΝ.
ΠΑΝΕΠΙΣΤΗΜΙΟΥ ΦΛΩΡΕΝΤΙΑΣ